


VÝŘEZ Z SITUACE V KATASTRÁLNÍ MAPĚ

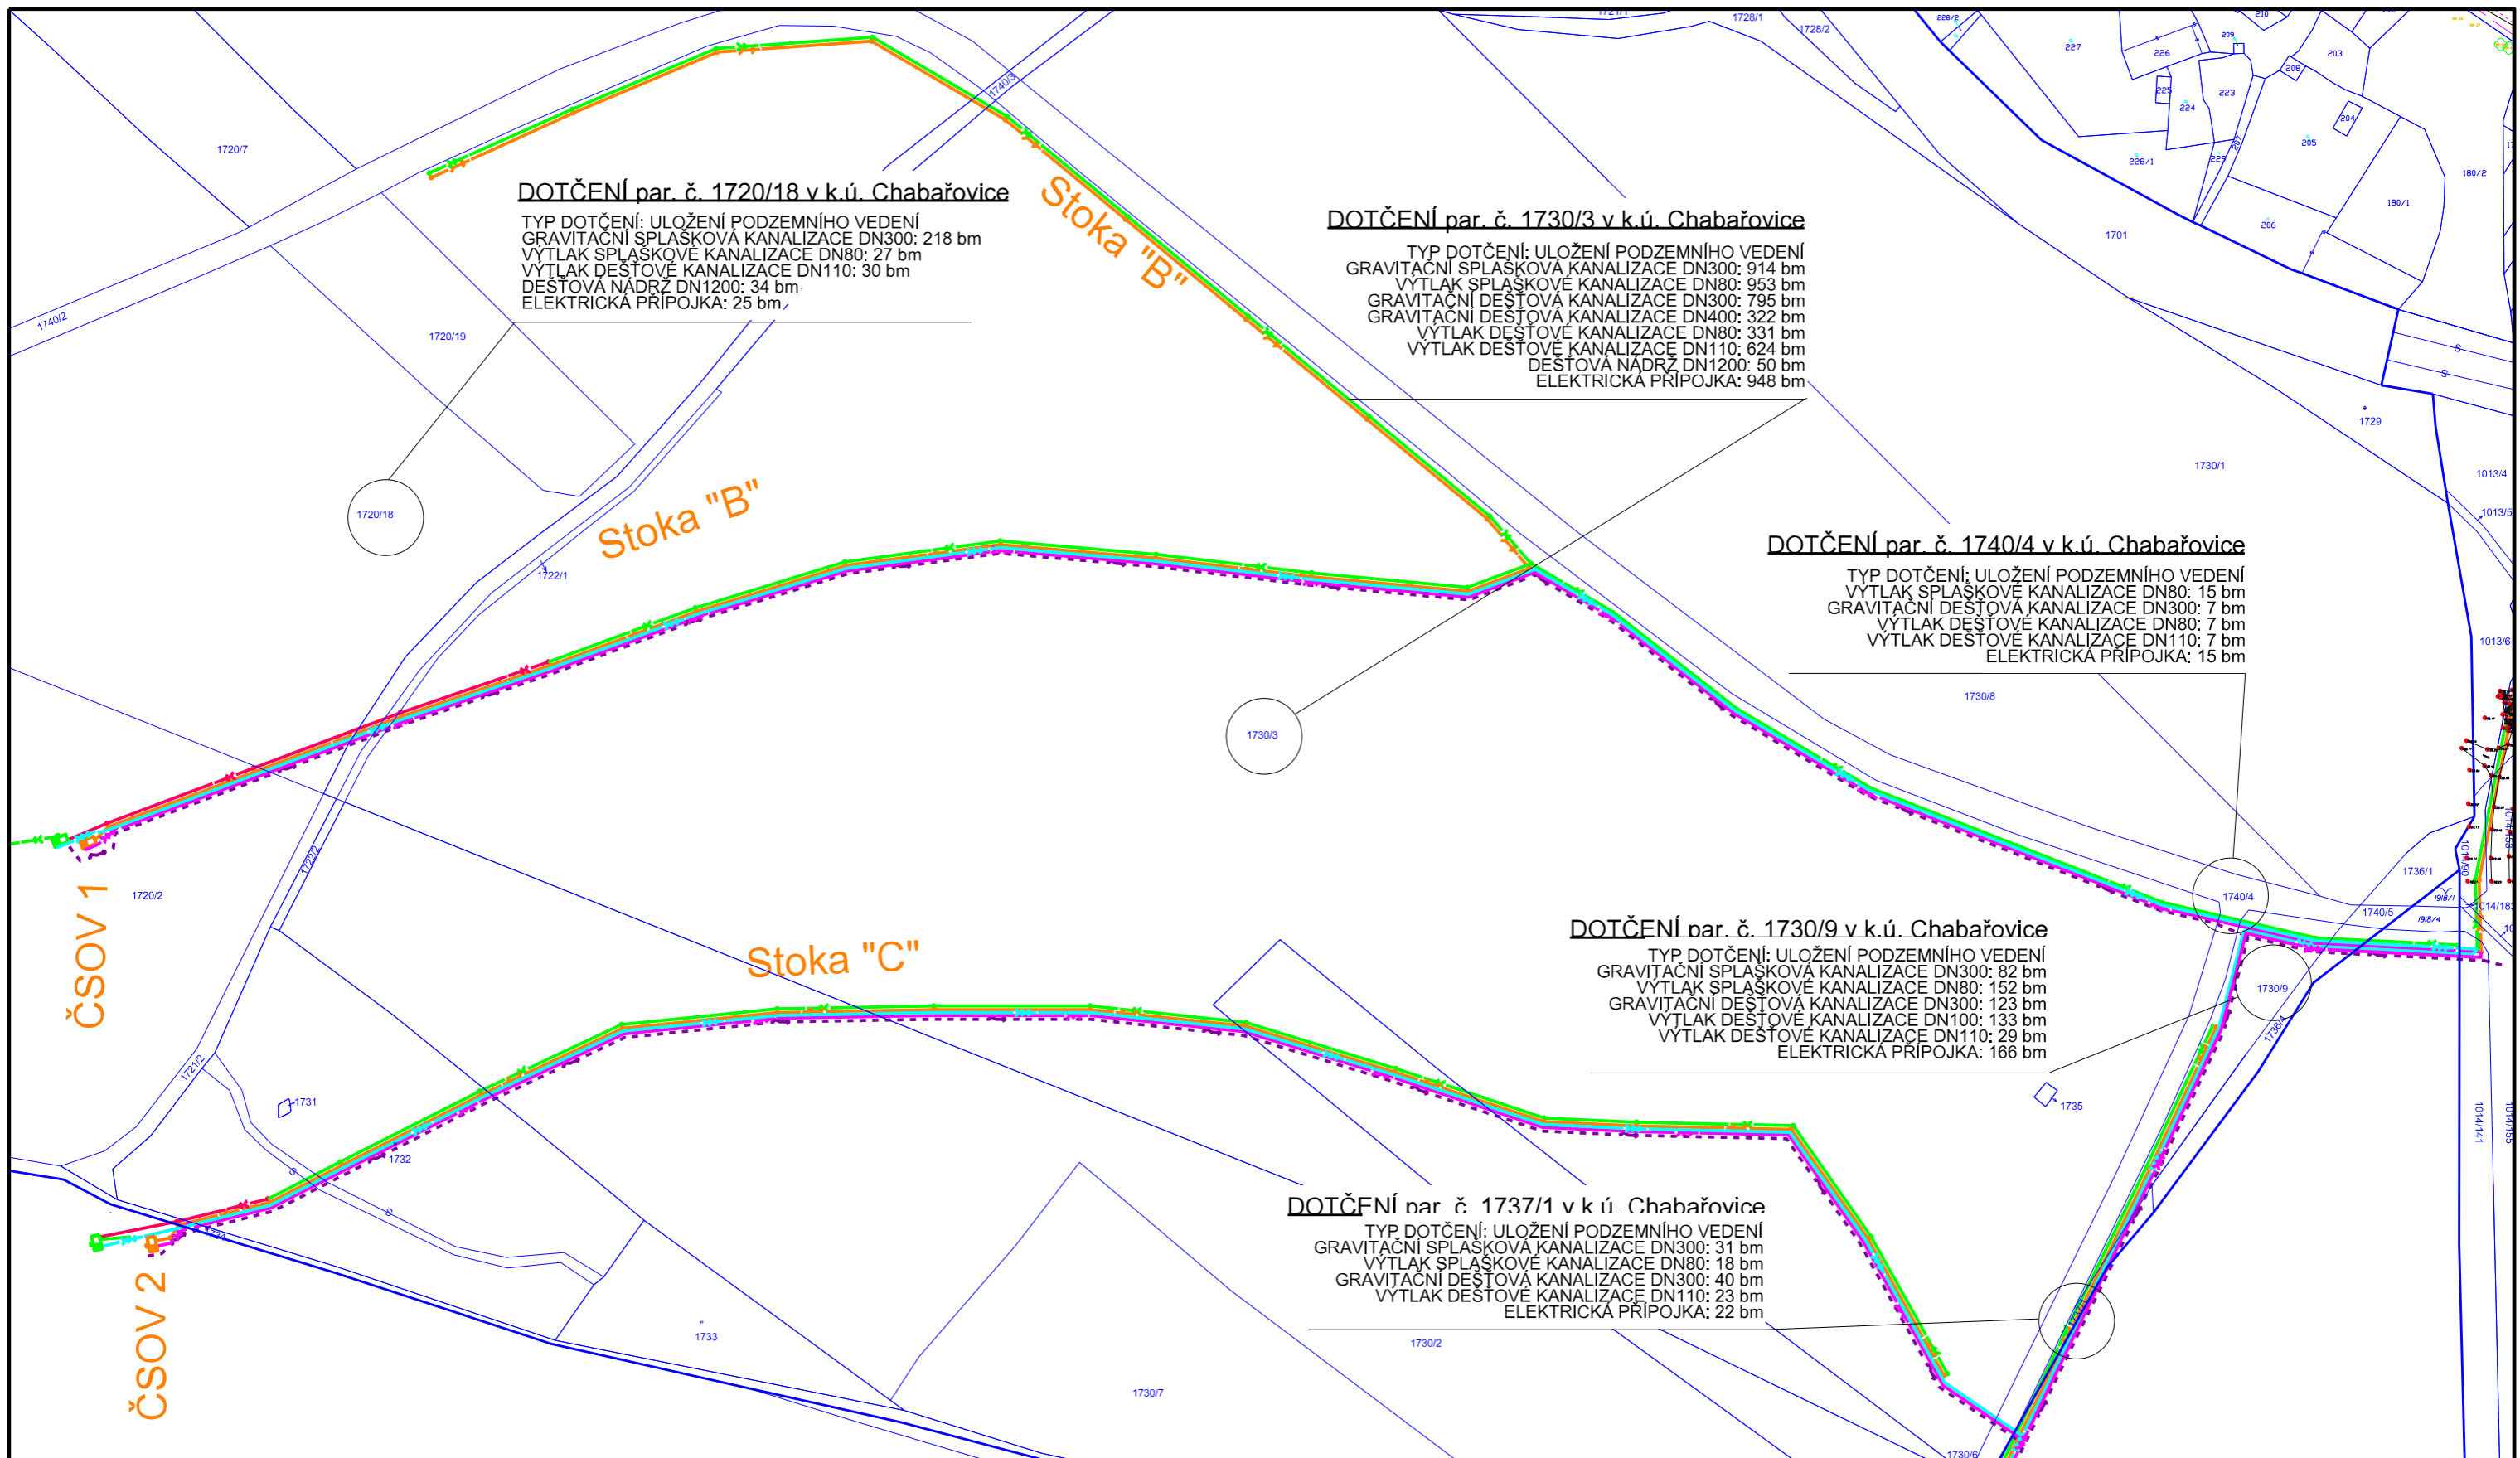

Navrhované IS:

- gravitační dešťová kanalizace
- gravitační splašková kanalizace
- výtlačný řad splašky
- podzemní dešťová nádrž
- elektrická přípojka

Název akce: Chabařovice - Jezero Milada centrální kanalizace	Investor stavby: Ministerstvo financí České Republiky
Název hlavního výkresu: SITUACE V KATASTRÁLNÍ MAPĚ	Datum: leden 2016
Obsah: DETAIL DOTČENÍ POZEMKŮ k.ú. Chabařovice - par. č. 1720/18, 1730/3, 1740/4, 1730/9, 1737/1 Státní pozemkový úřad, Husinecká 1024/11a, Praha 3, Žižkov, 130 00	Měřítko: 1:2000
	Kótováno: m