


ZAKÁZKA	- Územní plán města Ústí nad Labem s prvky regulačního plánu
STUPEŇ DOKUMENTACE	- Návrh k projednání dle §93 Stavebního zákona
DATUM ODEVZDÁNÍ	- 09.2025
ZADAVATEL	- Statutární město Ústí nad Labem Velká Hradební 2336/8, 401 00 Ústí nad Labem PhDr. Ing. Petr Nedvedický (předseda) Ing. Eva Fialová (úřední zastupitel)
PORÍZOVATEL	- Magistrát města Ústí nad Labem Odbor územního plánování a stavebního řádu Ing. Romana Fialčková (vedoucí odboru) Mgr. Pavel Nejšpoda, Ing. arch. Petr Hoffmann
KONZULTACE	- Kancelář architekta města Ing. arch. Barbora Havrlová (vedoucí oddělení)

ZPRACOVATEL - sdružení **4ct / koucky arch.cz**

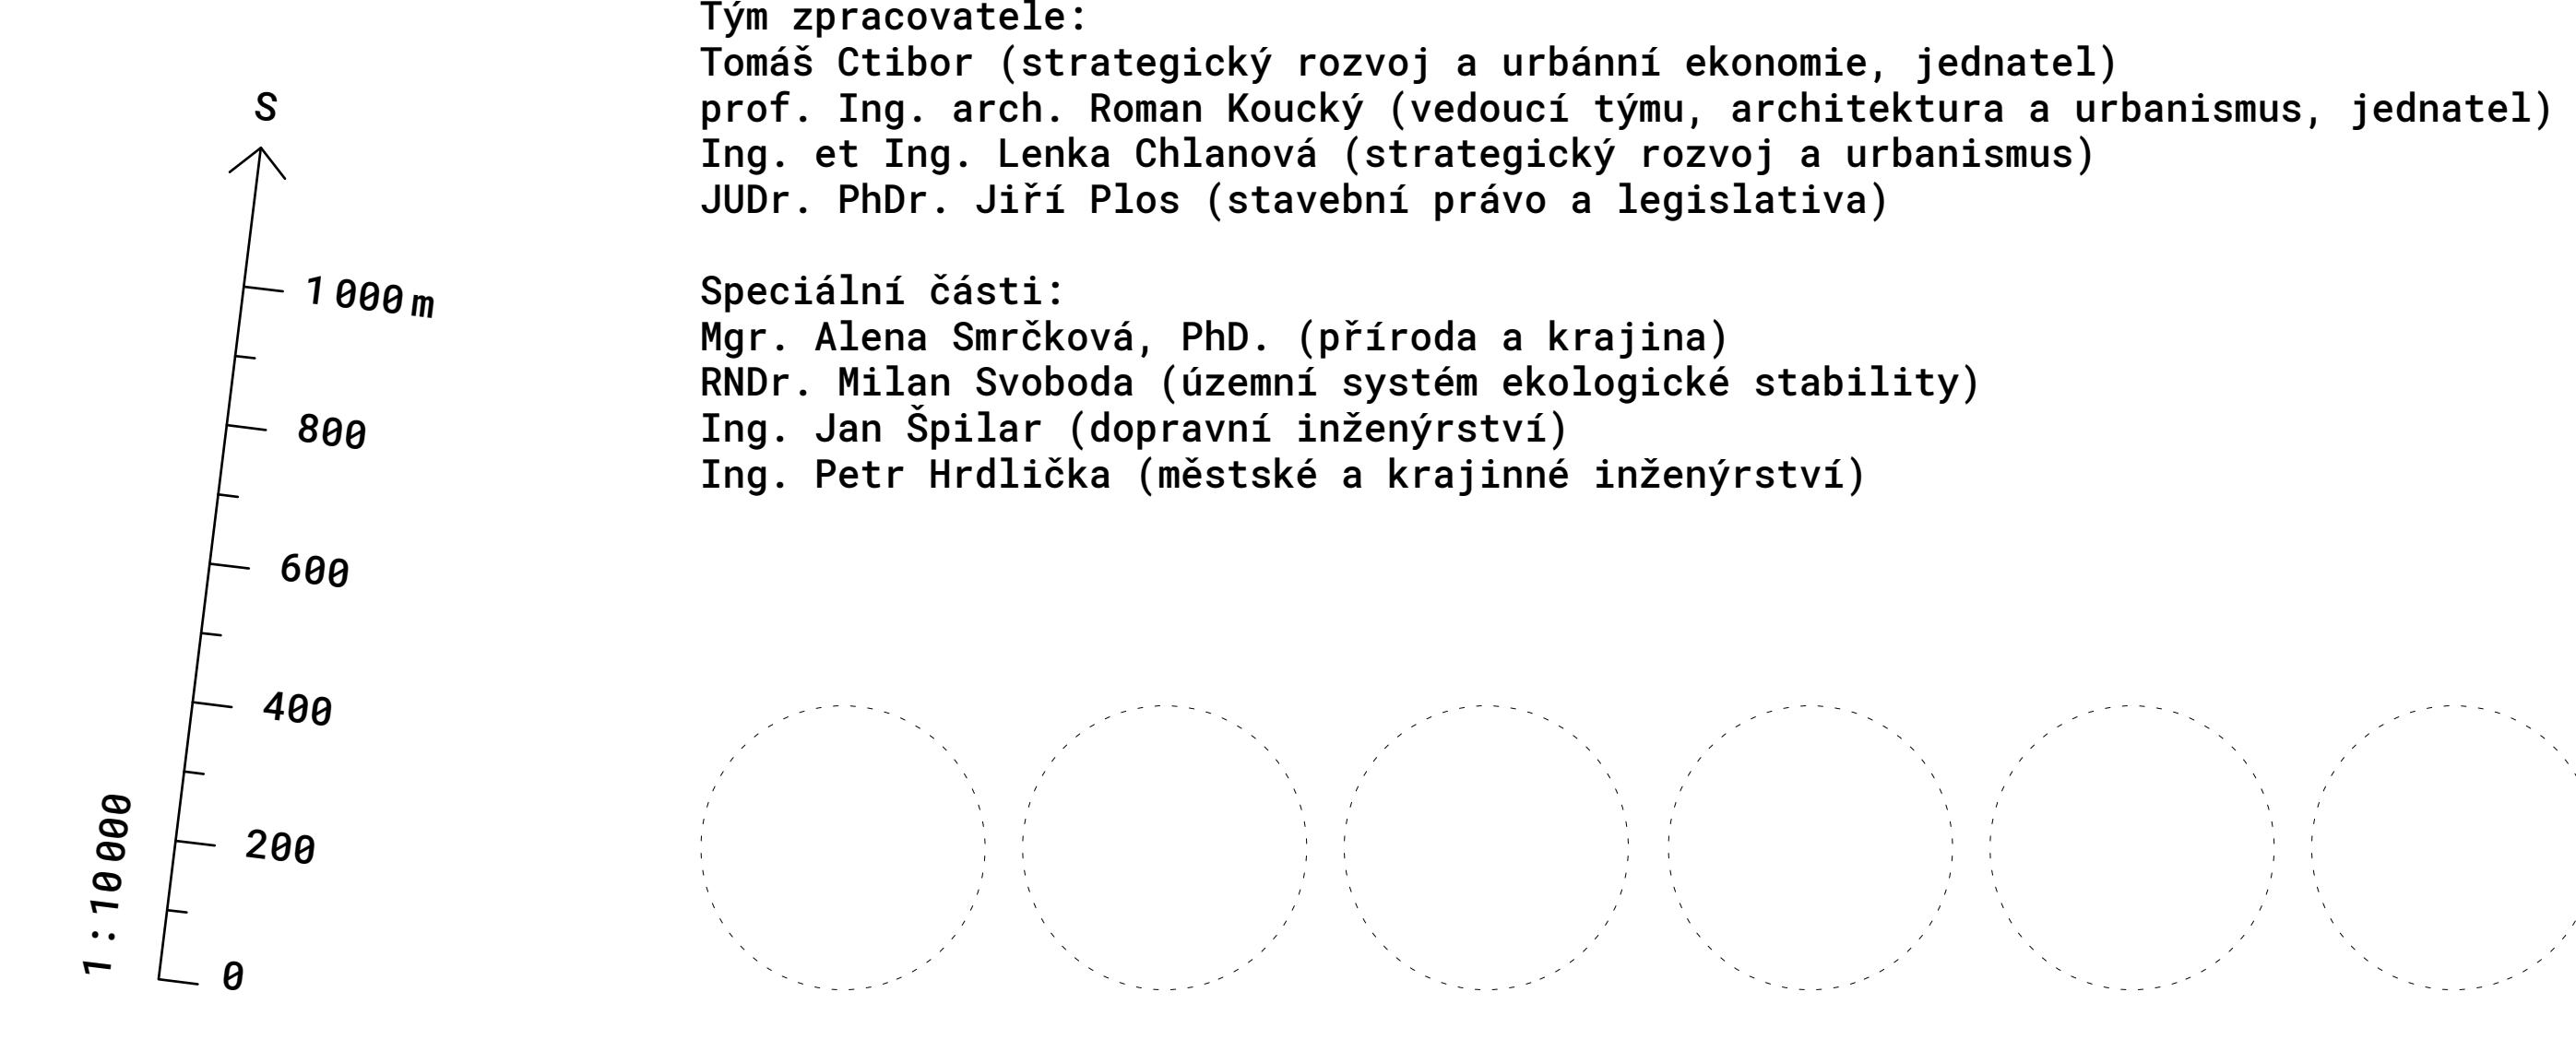

Tým zpracovatele:
 Tomáš Cihor (strategický rozvoj a urbánní ekonomie, jednatel)
 prof. Ing. arch. Roman Koucký (vedoucí týmu, architektura a urbanismus, jednatel)
 Ing. et. Ing. Lenka Chlanová (strategický rozvoj a urbanismus)
 JUDr. PhDr. Jiří Ploš (stavební právo a legislativa)

Speciální části:
 Mgr. Alena Sarčková, Ph.D. (příroda a krajina)
 PhDr. Milan Svoboda (územní systém ekologické stability)
 Ing. Jan Špišar (dopravní inženýrství)
 Ing. Petr Hrdlička (městské a krajinné inženýrství)

Výkres veřejně prospěšných staveb, veřejně prospěšných opatření a asanací

VEŘEJNĚ PROSPĚŠNÉ STAVBY A OPATŘENÍ

- LINIOVÉ**
- Technická infrastruktura
 - Snížení nebezpečí v území
- PLŮŠNĚ**
- Dopravní infrastruktura
 - Technická infrastruktura
 - Snížení nebezpečí v území

OSTATNÍ JEVY V ÚZEMÍ

- Hranice obce Ústí nad Labem
- Mapa katastru nemovitostí