


PLOCHY STABILIZOVANÉ	PLOCHY NÁVRHOVÉ	PLOCHY ÚZEMNÍCH REZERV		PLOCHY STABILIZOVANÉ	PLOCHY NÁVRHOVÉ	PLOCHY ÚZEMNÍCH REZERV	
[Symbol]	[Symbol]	[Symbol]	DÁLNIČE	[Symbol]	[Symbol]	[Symbol]	PŘÍSTAVBĚ
[Symbol]	[Symbol]	[Symbol]	SILNICE I. TŘÍDY	[Symbol]	[Symbol]	[Symbol]	PŘÍVOZ
[Symbol]	[Symbol]	[Symbol]	SILNICE II. TŘÍDY	[Symbol]	[Symbol]	[Symbol]	NÁVRHOVÁ PLOCHA S DOPRAVNÍM NÁPOJENÍM
[Symbol]	[Symbol]	[Symbol]	SILNICE III. TŘÍDY	[Symbol]	[Symbol]	[Symbol]	NAPOJENÍ NÁVRHOVÉ PLOCHY
[Symbol]	[Symbol]	[Symbol]	MÍSTNÍ KOMUNIKACE II. TŘÍDY (SBERNÉ B)	[Symbol]	[Symbol]	[Symbol]	VODNÍ PLOCHA
[Symbol]	[Symbol]	[Symbol]	MÍSTNÍ KOMUNIKACE III. TŘÍDY VÝZNAMNÉ (OBSLUŽNÉ C1)	[Symbol]	[Symbol]	[Symbol]	LESNÍ PLOCHA
[Symbol]	[Symbol]	[Symbol]	MÍSTNÍ KOMUNIKACE III. TŘÍDY NEVÝZNAMNÉ (OBSLUŽNÉ C2)	[Symbol]	[Symbol]	[Symbol]	HRANICE ŘEŠENÉHO ÚZEMÍ
[Symbol]	[Symbol]	[Symbol]	MÍSTNÍ KOMUNIKACE IV. TŘÍDY SE SMÍŠENÝM PROVOZEM (D1)	[Symbol]	[Symbol]	[Symbol]	HRANICE KATASTRÁLNÍHO ÚZEMÍ
[Symbol]	[Symbol]	[Symbol]	MÍSTNÍ KOMUNIKACE IV. TŘÍDY NEPŘÍSTUPNÉ PROVOZU SILNIČNÍCH MOTOROVÝCH VOZIDEL (D2)	[Symbol]	[Symbol]	[Symbol]	HRANICE ZASTAVĚNÉHO ÚZEMÍ K 11. 11. 2011
[Symbol]	[Symbol]	[Symbol]	ÚČELOVÉ KOMUNIKACE VEŘEJNÉ I NEVEŘEJNÉ PŘÍSTUPNÉ	[Symbol]	[Symbol]	[Symbol]	HRANICE POZEMKU
[Symbol]	[Symbol]	[Symbol]	SILNIČNÍ TUNEL	[Symbol]	[Symbol]	[Symbol]	
[Symbol]	[Symbol]	[Symbol]	ZELEZNÍČNÍ TRATĚ CELOSTÁTNÍ	[Symbol]	[Symbol]	[Symbol]	
[Symbol]	[Symbol]	[Symbol]	ZELEZNÍČNÍ TRATĚ REGIONÁLNÍ	[Symbol]	[Symbol]	[Symbol]	
[Symbol]	[Symbol]	[Symbol]	ZELEZNÍČNÍ VLEČKA	[Symbol]	[Symbol]	[Symbol]	
[Symbol]	[Symbol]	[Symbol]	TROLEJBUSOVÁ TRATĚ	[Symbol]	[Symbol]	[Symbol]	
[Symbol]	[Symbol]	[Symbol]	LANOVÁ DRAHA	[Symbol]	[Symbol]	[Symbol]	
[Symbol]	[Symbol]	[Symbol]	DOPRAVNÍ INFRASTRUKTURA K REKONSTRUKCI	[Symbol]	[Symbol]	[Symbol]	
[Symbol]	[Symbol]	[Symbol]	DOPRAVNÍ INFRASTRUKTURA KE ZRUŠENÍ	[Symbol]	[Symbol]	[Symbol]	
[Symbol]	[Symbol]	[Symbol]	CYKLISTICKÁ TRASA	[Symbol]	[Symbol]	[Symbol]	
[Symbol]	[Symbol]	[Symbol]	MOSTNÍ OBJEKT	[Symbol]	[Symbol]	[Symbol]	
[Symbol]	[Symbol]	[Symbol]	VODNÍ CESTA SLEDOVANÁ - VÝZNAMNÁ, VYUŽÍVANÁ	[Symbol]	[Symbol]	[Symbol]	
[Symbol]	[Symbol]	[Symbol]	LETIŠTĚ NEVEŘEJNÉ S VNITROSTÁTNÍM PROVOZEM	[Symbol]	[Symbol]	[Symbol]	
[Symbol]	[Symbol]	[Symbol]	HELIPORT	[Symbol]	[Symbol]	[Symbol]	
[Symbol]	[Symbol]	[Symbol]	PARKOVIŠTĚ (S NÁVRHEM KAPACITY)	[Symbol]	[Symbol]	[Symbol]	
[Symbol]	[Symbol]	[Symbol]	ZELEZNÍČNÍ ZASTAVKA	[Symbol]	[Symbol]	[Symbol]	
[Symbol]	[Symbol]	[Symbol]	VEŘEJNÝ PŘÍSTAV	[Symbol]	[Symbol]	[Symbol]	
[Symbol]	[Symbol]	[Symbol]	PŘÍSTAV	[Symbol]	[Symbol]	[Symbol]	

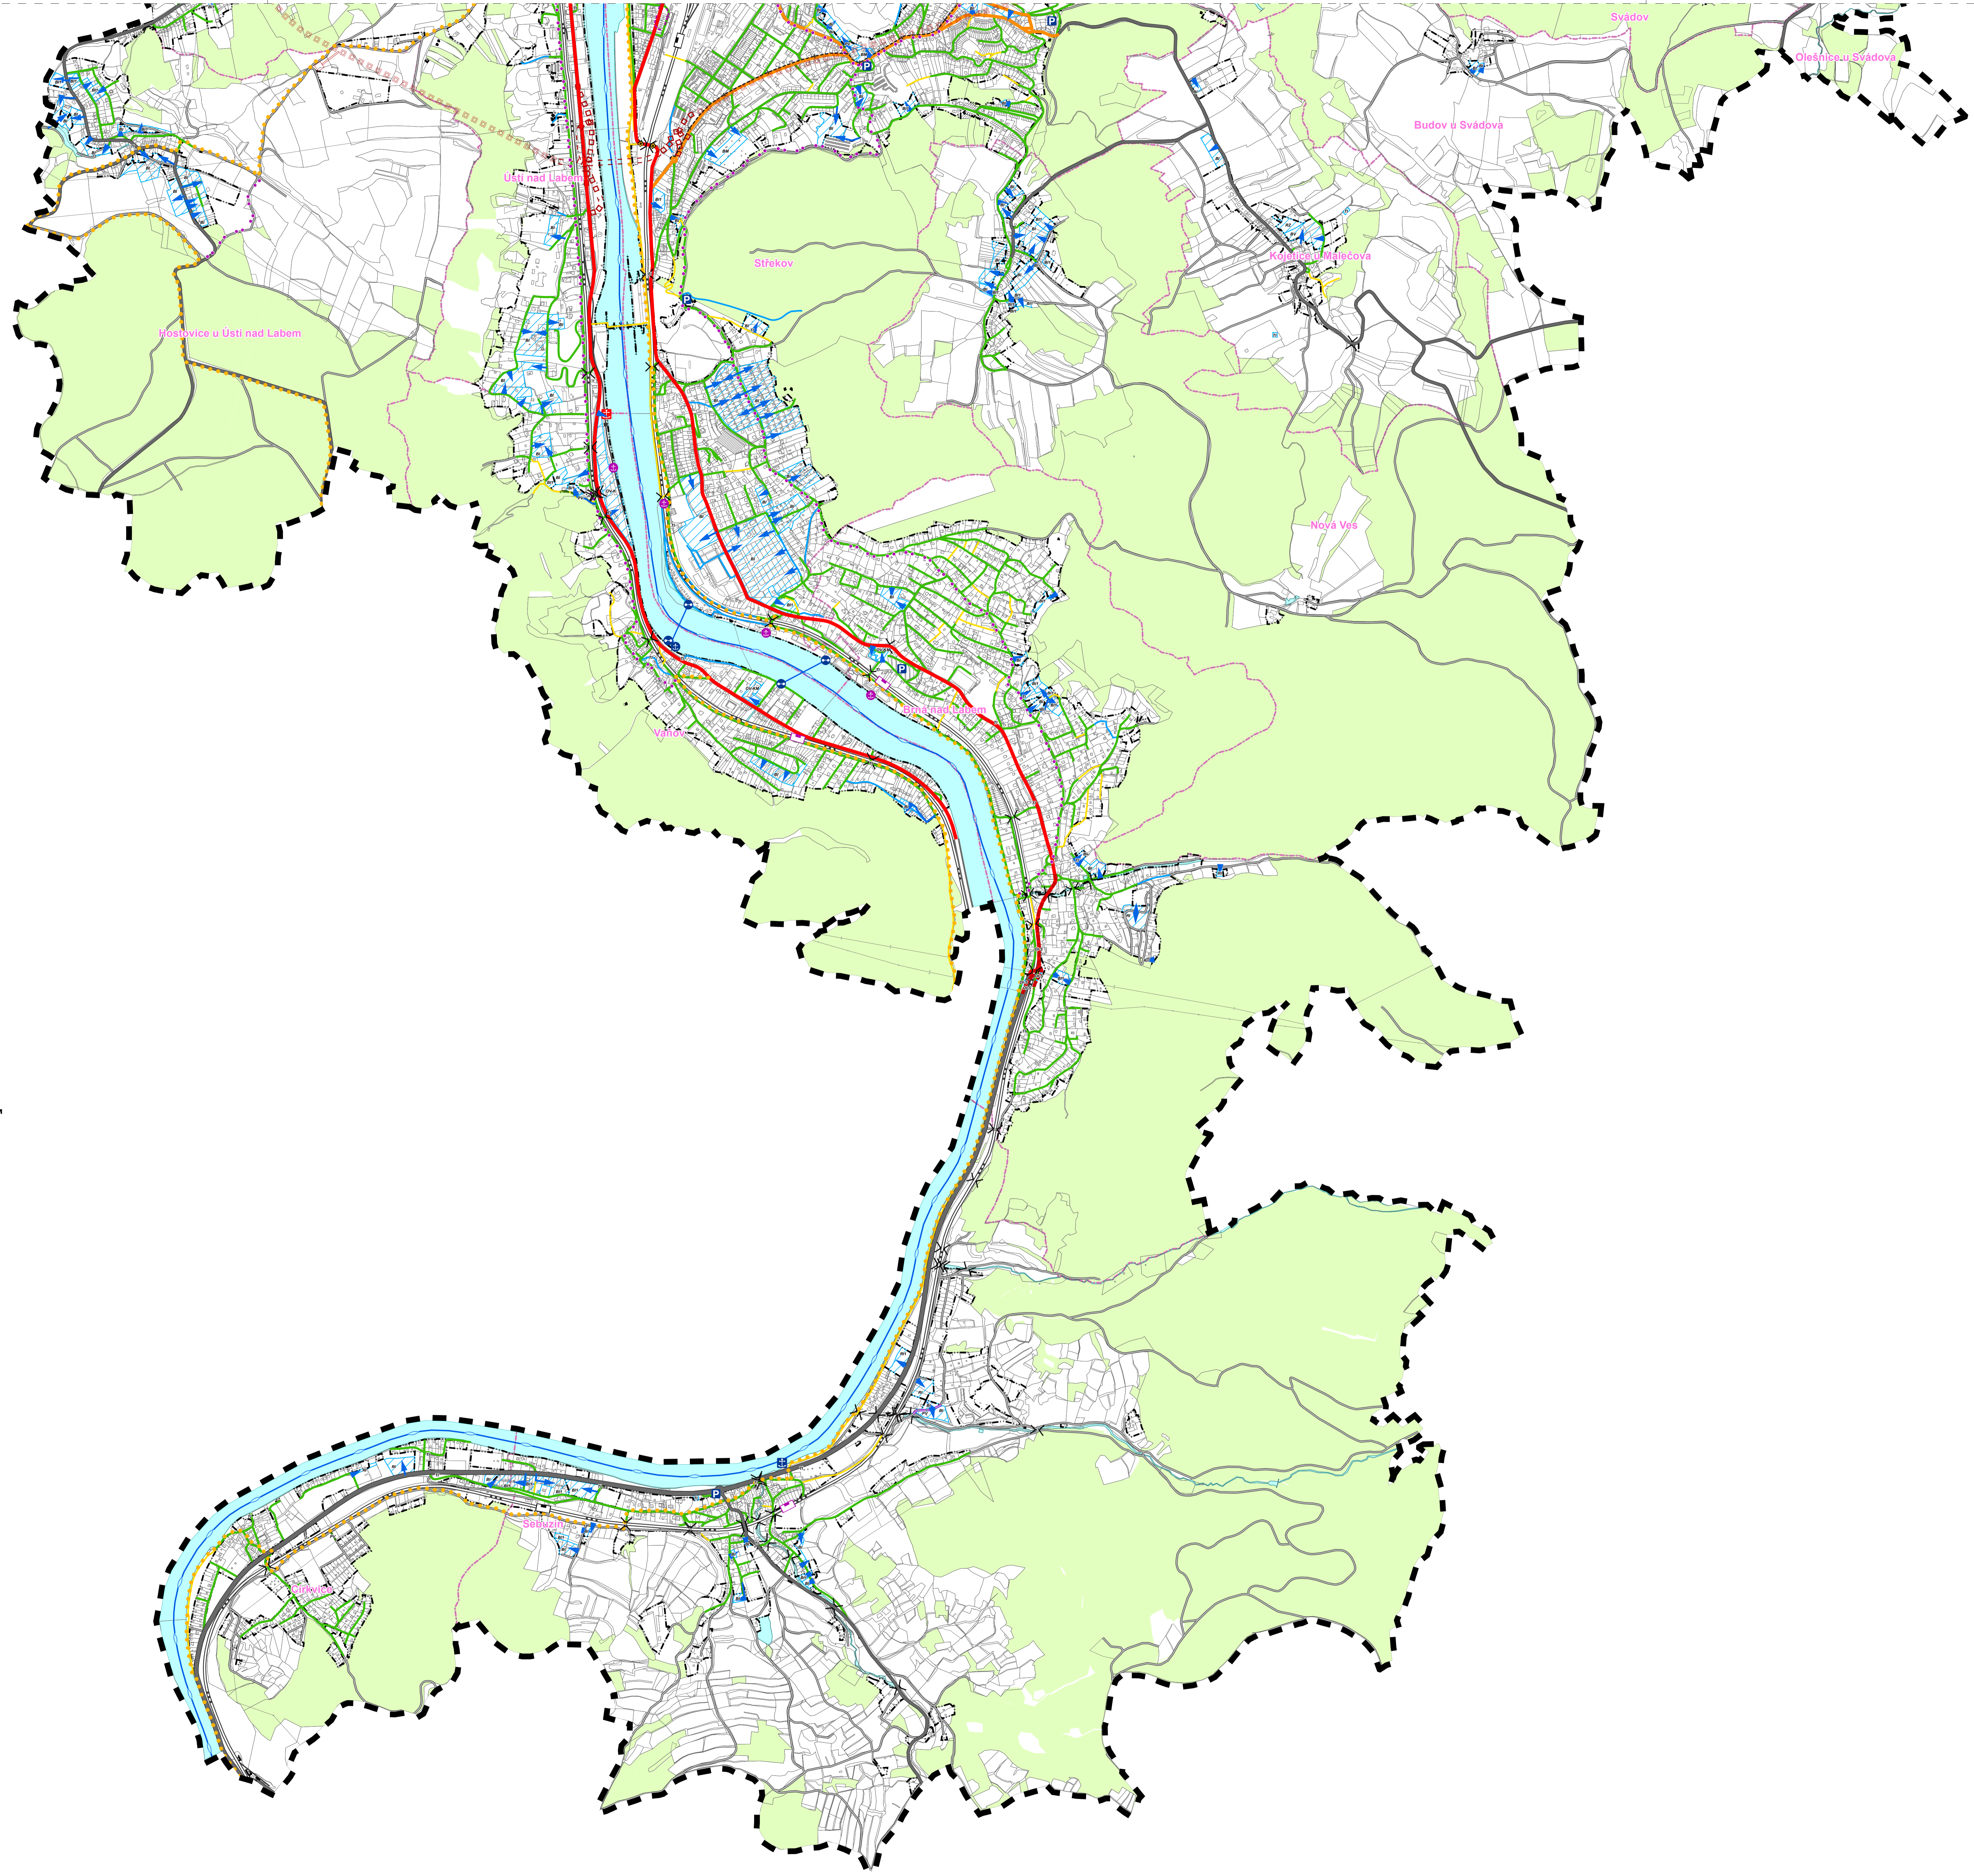

KLAD LISTŮ: ČÁST A
ČÁST B

ZÁZNAM O ÚČINNOSTI:
a) označení orgánu, který územní plán vydal:
zastupitelstvo města Ústí nad Labem
b) č.j.:
datum vydání:
natylo účinnosti:
c) jméno, příjmení, funkce a podpis oprávněné osoby pořizovatele:
ing. Lukáš Paav
vedoucí odboru územního plánování a správy majetku
Magistrátu města Ústí nad Labem
otisk úředního razítka:

POŘIZOVATEL:
MAGISTRÁT MĚSTA ÚSTÍ NAD LABEM
ODBOR ÚZEMNÍHO PLÁNOVÁNÍ
Velká Hradební 8, 401 00 Ústí nad Labem, tel.: +420 475 241 358

ZHOTOVITEL:
SDRUŽENÍ ARCADIS, CASUA, ING. ARCH. PETR VÁVRA
Se sídlem: Běžecká 2407, 169 00 Praha 6 +420 274 810 745-7

ARCADIS
ARCADIS Project management s.r.o.
Na Štěrku 1700/55, 140 00 Praha 4
T +420 296 330 110
ph@arcadispm.cz www.arcadispm.cz

CASUA
CASUA spol. s r.o. Běžecká 2407, 169 00 Praha 6
T +420 274 810 745-7
kontakt@casua.cz www.casua.cz

STUDIO KAPA
ING. ARCH. PETR VÁVRA
STUDIO KAPA
NA PETYNCEŠ, 169 00 PRAHA 6
T +420 224 322 053
petavvra@volny.cz

AUTORSKÝ KOLEKTIV:
Ing. arch. Petr Vávra

Ing. arch. Oleg Hámán
Ing. arch. Petr Housa

CityPlan
JINDŘÍŠKÁ 17, 110 00 PRAHA 1
Tel.: 277 005 500
Fax: 224 922 072
ČSN EN ISO 9001:2001
ČSN EN ISO 14001:2005
www.cityplan.cz

AUTORSKÝ KOLEKTIV:
Ing. Jiří Landa
Ing. Ondřej Kyp
Ing. Petr Hofmann, Ph.D.
Mgr. Pavel Kaňka

NÁZEV VÝKRESU:
2.1. VÝKRES KONCEPCE DOPRAVNÍ INFRASTRUKTURY
MĚŘÍTKO: 1 : 10.000
ČÍSLO VÝKRESU: **2.1.**
DATUM: prosinec 2011